Allegato F - PIANTA AREA DEPOSITO CARBURANTI

LEGENDA	
	PALO A SBRACCIO CON PLAFONIERA
	PALINA CON PLAFONIERA ANTIDEFLAGRANTE
	SERBATOIO AD ASSE ORIZZONTELE PER CARBURANTE JET A1 CAPACITA' 30mc
	POZZETTO GRIGLIATO RACCOLTA ACQUE
	POZZETTO DI PROTEZIONE SARACINESCA
xx	QUOTA SCORRIMENTO DELLE ACQUE
xx	QUOTA AL FINITO
xx%	PENDENZA FALDE DEL PIAZZALE
	TUBAZIONE SMALTIMENTO ACQUE
	TUBAZIONE ACQUA PE-DN90-PN16
	IMPIANTO SPEGNIMENTO A SCHIUMA TUBAZIONE PE-DN90-PN16
	CASSETTA IDRANTE ANTINCENDIO UNI70
	ATTACCO AUTOPOMPA VVF UNI 70
	MONITORE

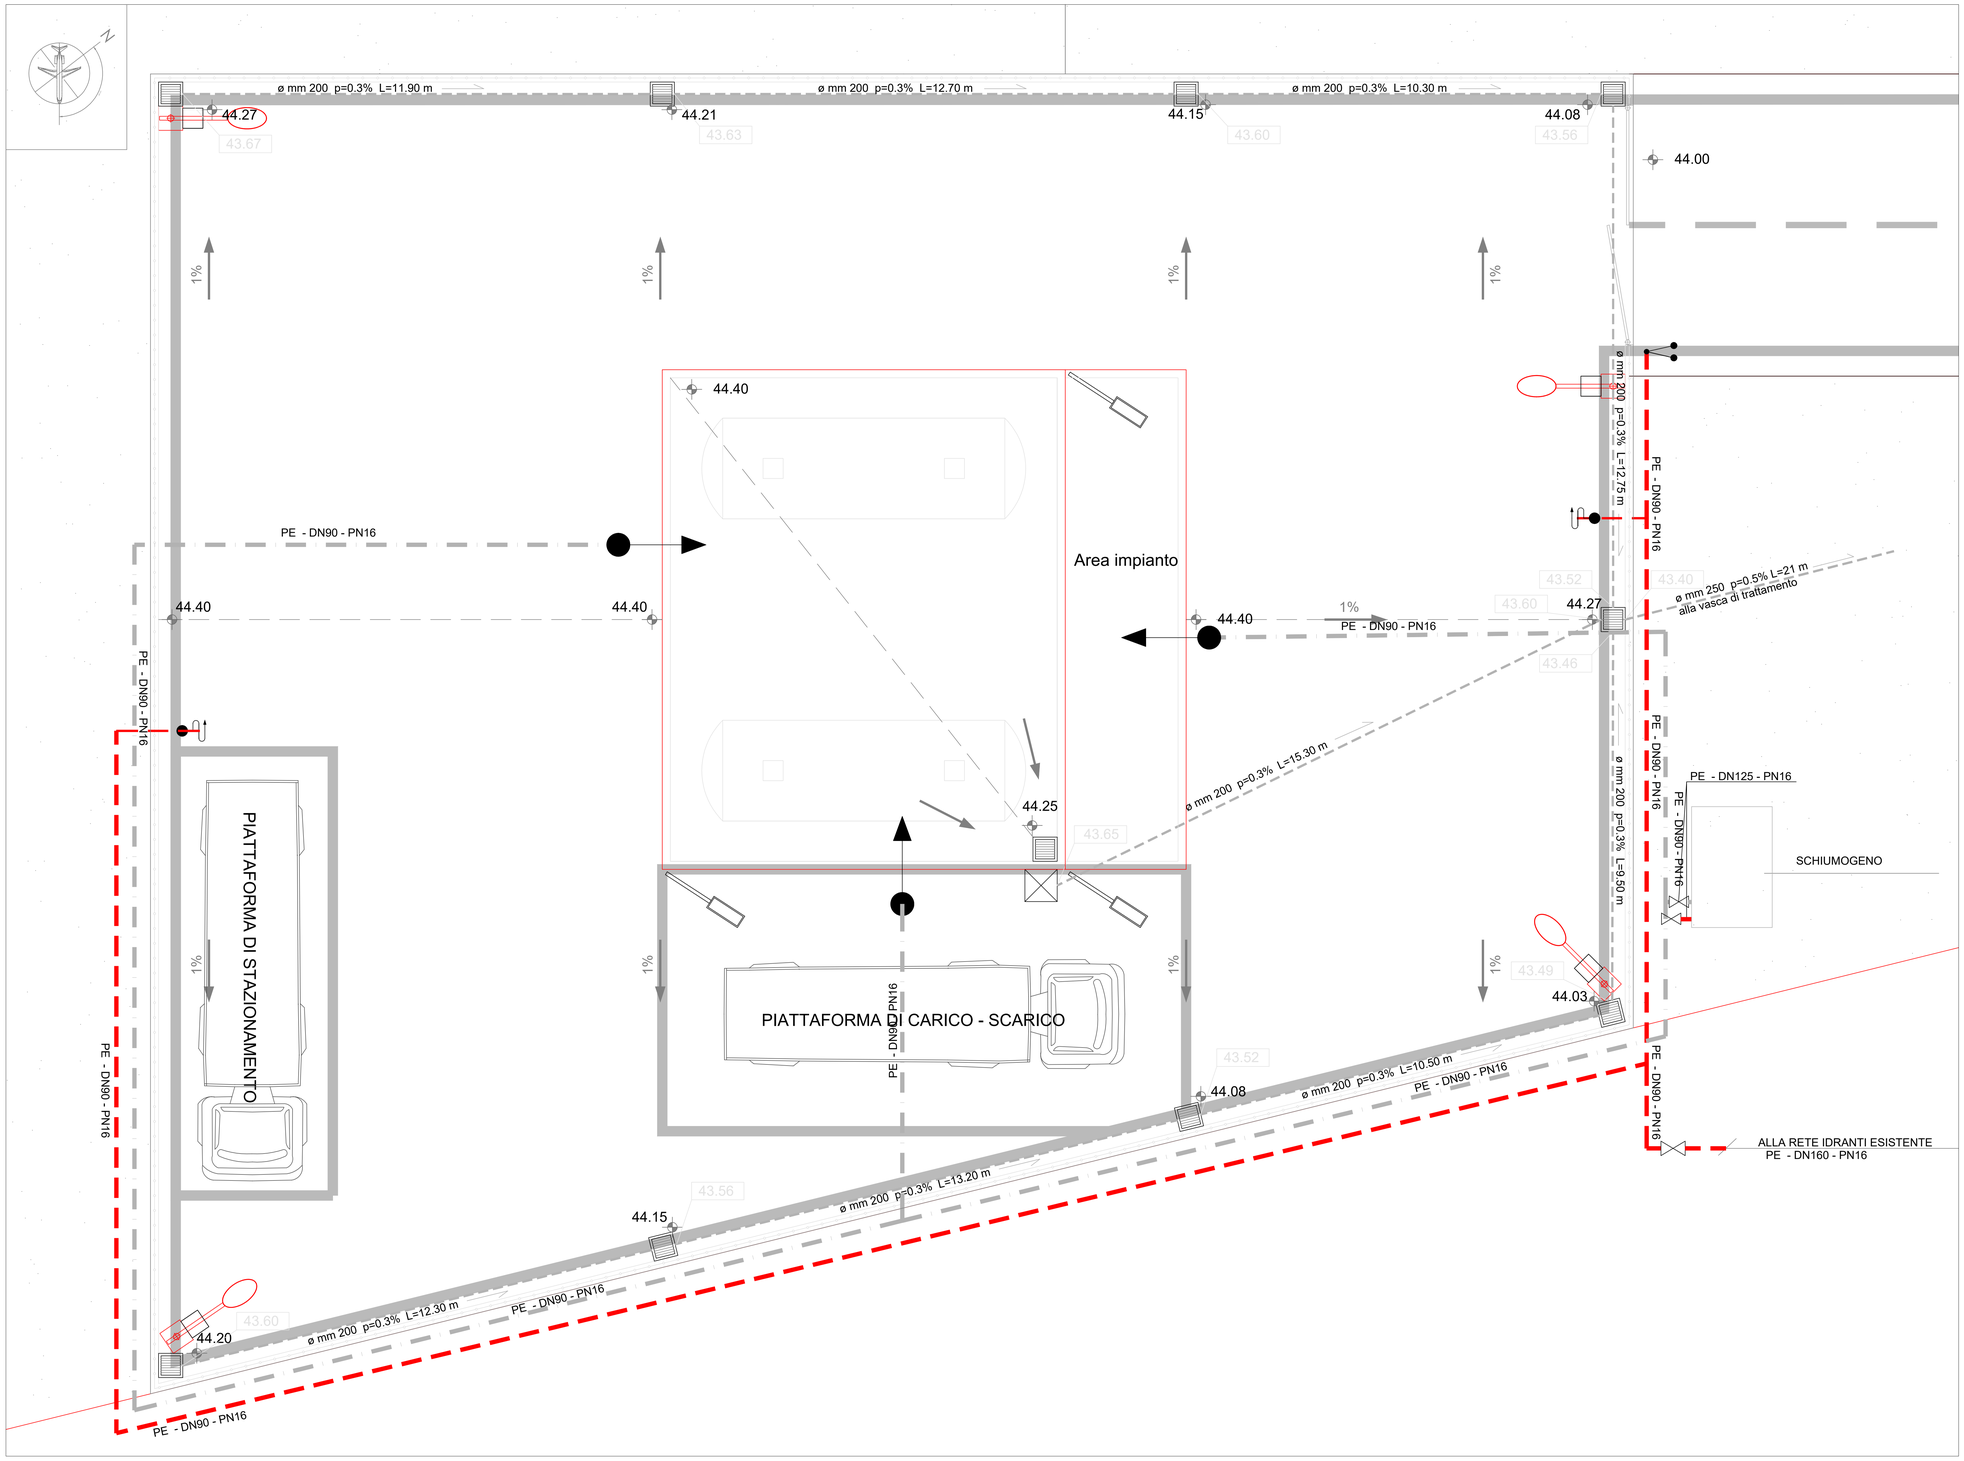

PLANIMETRIA GENERALE scala 1:100