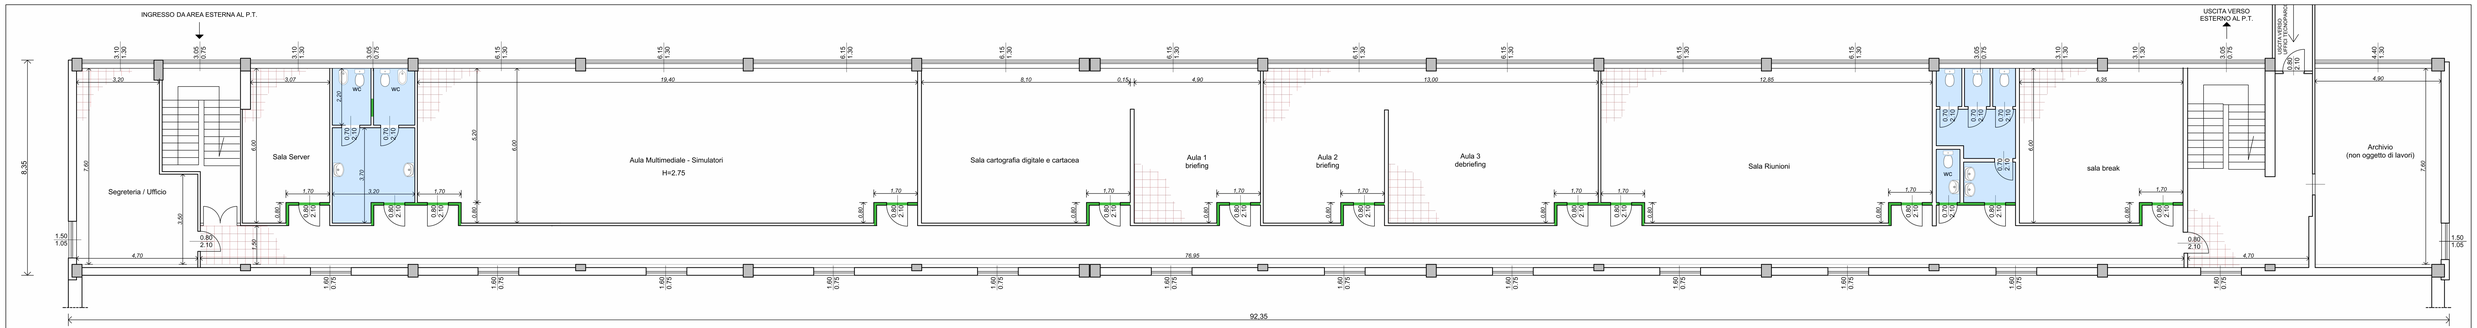

PIANTA PIANO PRIMO - PALAZZINA "A"

Scala 1:100

Allegato G - PIANTA DEGLI AMBIENTI DA DESTINARE A SCUOLA DI VOLO