Allegato D - PIANTA DELL'EDIFICIO DESTINATO AD AEROSTAZIONE

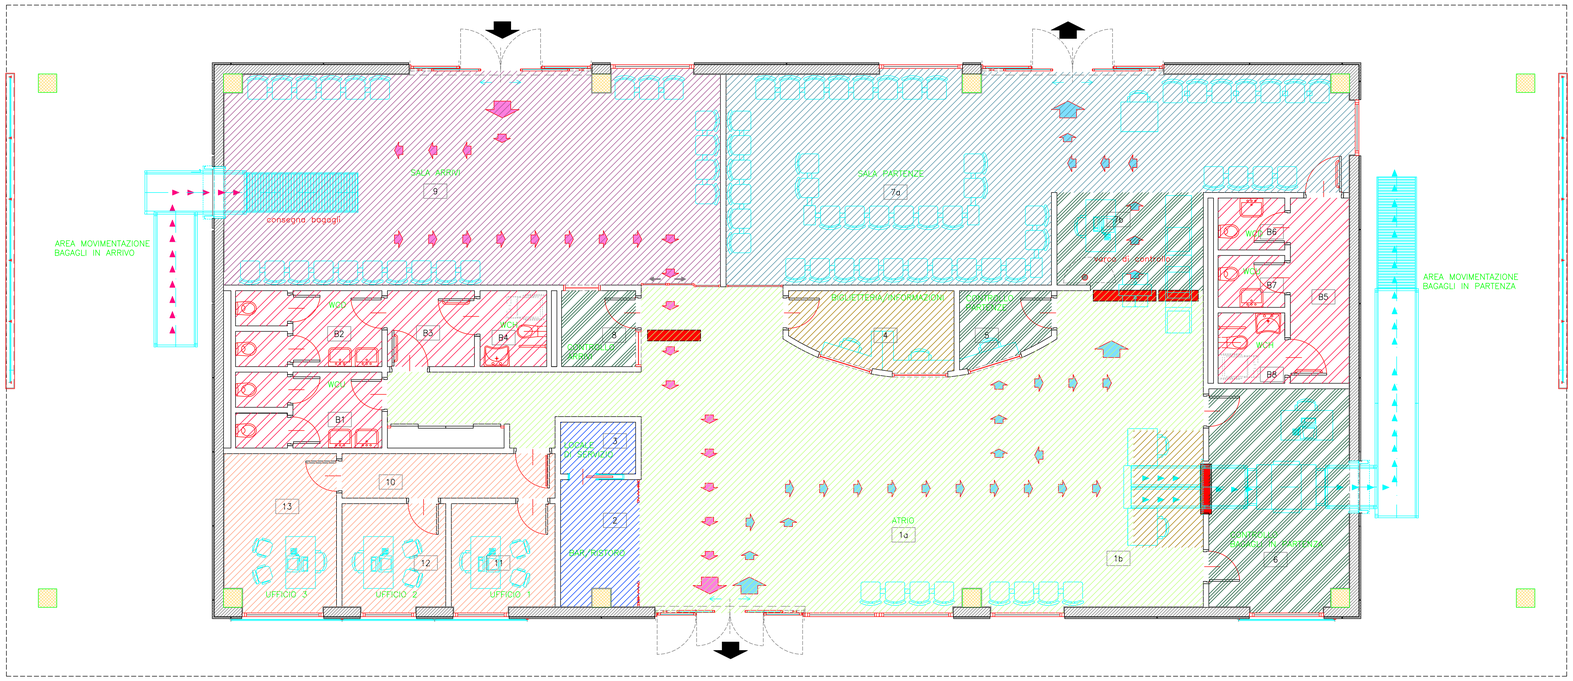

	INGRESSI		CONTROLLI DI SICUREZZA
	PERCORSO IN PARTENZA		PERCORSO IN ARRIVO
	INGRESSO BAGAGLI IN ARRIVO		USCITA BAGAGLI IN PARTENZA

DESTINAZIONI D'USO

	LOCALE	N. LOCALE	SUP.
	ATRIO (esclusa area check-in)	1a	mq 126,50
	CONTROLLO		mq 41.15
	– controllo documenti in partenza	5	mq 4.42
	– controllo bagagli da stiva	6	mq 22.30
	– controllo passeggeri e bagagli a mano	7b	mq 10.33
	– controllo documenti in arrivo	8	mq 4.10
	SPAZI OPERATIVI DI SERVIZIO PER IL PUBBLICO		mq 14.74
	– check-in	1b	mq 5.93
	– informazioni/biglietteria	4	mq 8.81
	SPAZI IN CONCESSIONE		mq 9.96
	– bar ristoro	2	mq 7.13
	– locale di servizio	3	mq 2.83
	UFFICI		mq 35.60
	– disimpegno	10	mq 6.90
	– ufficio 1	11	mq 8.03
	– ufficio 2	12	mq 8.03
	– ufficio 3	13	mq 12.64
	SERVIZI IGIENICI		mq 40.13
	– servizi igienici atrio	B1/B2/B3/B4	mq 23.35
	– servizi igienici sala partenze	B5/B6/B7/B8	mq 16.78
	SALA DI ATTESA PARTENZE (esclusa area controllo passeggeri e bagagli a mano)	7a	mq 75.89
	SALA DI ATTESA ARRIVI	9	mq 76.32

LA POSTAZIONE DI CONTROLLO IN CORRISPONDENZA DELLA SALA PARTENZE COSTITUISCE VARCO DOGANALE DI ACCESSO ALLA ZONA AIR-SIDE SIA PER I PASSEGGERI CHE PER IL PERSONALE DELL'AEROSTAZIONE