


CONSORZIO
PER LO SVILUPPO
INDUSTRIALE
DELLA PROVINCIA
DI MATERA
via Trabaci
Centro "Tre Torri"
75100 Matera

ALLEGATO C PLANIMETRIE

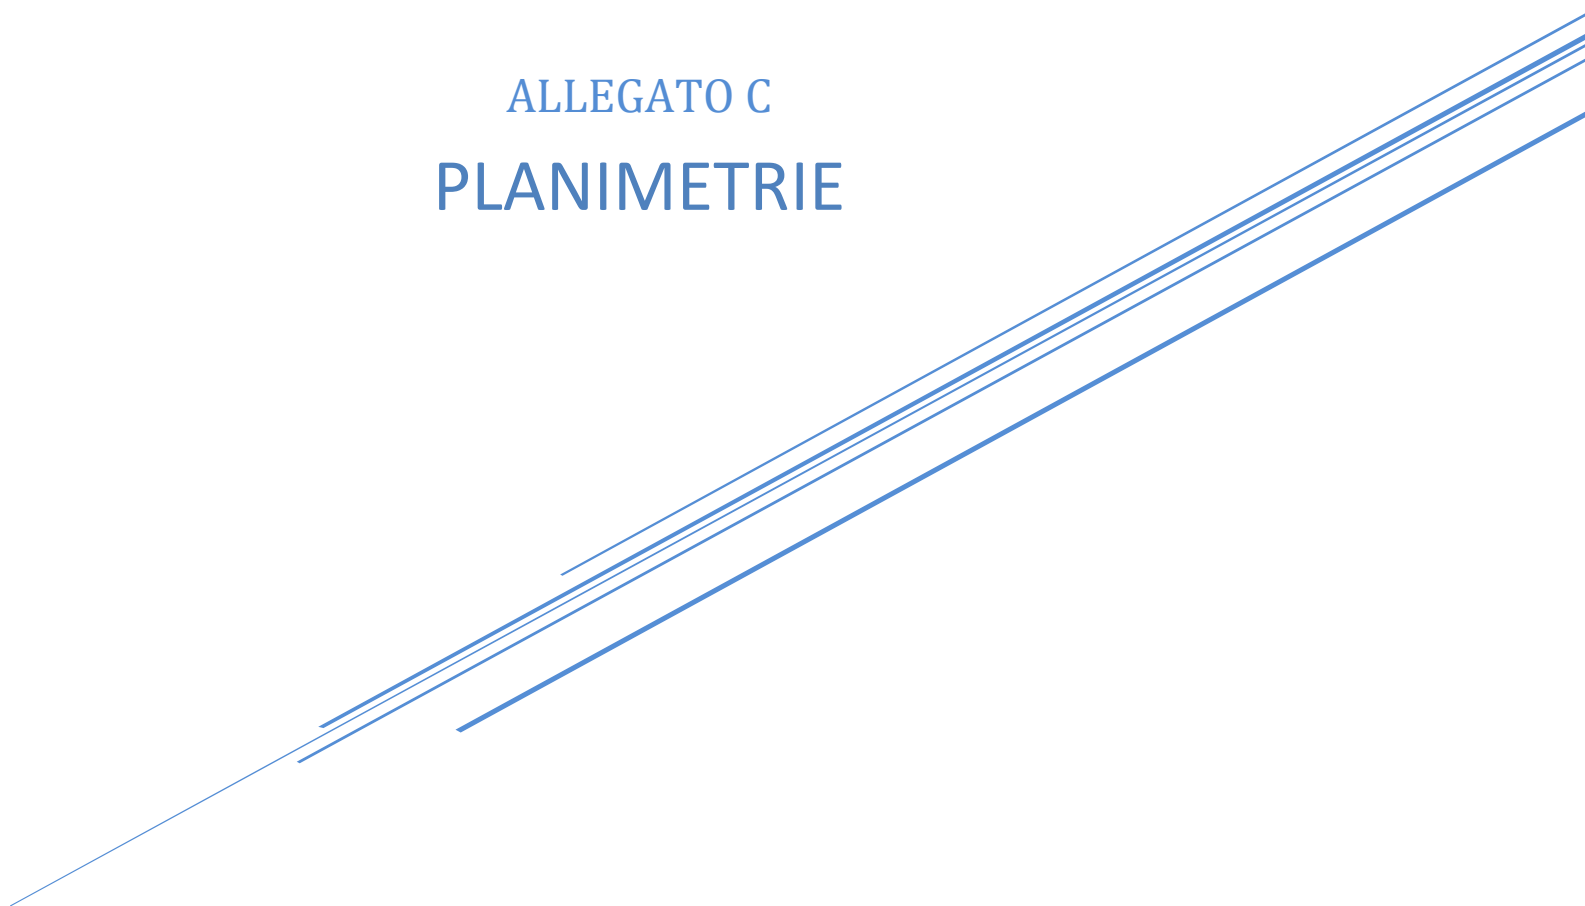


ALLEGATO "C"

Direzione Provinciale di Matera Ufficio Provinciale - Territorio - Direttore VINCENZO LOZITO

Vis. tel.

STRALCIO CATASTALE
COMUNE DI FERRANDINA
Foglio 72 P.lla 319

— Area Interessata.


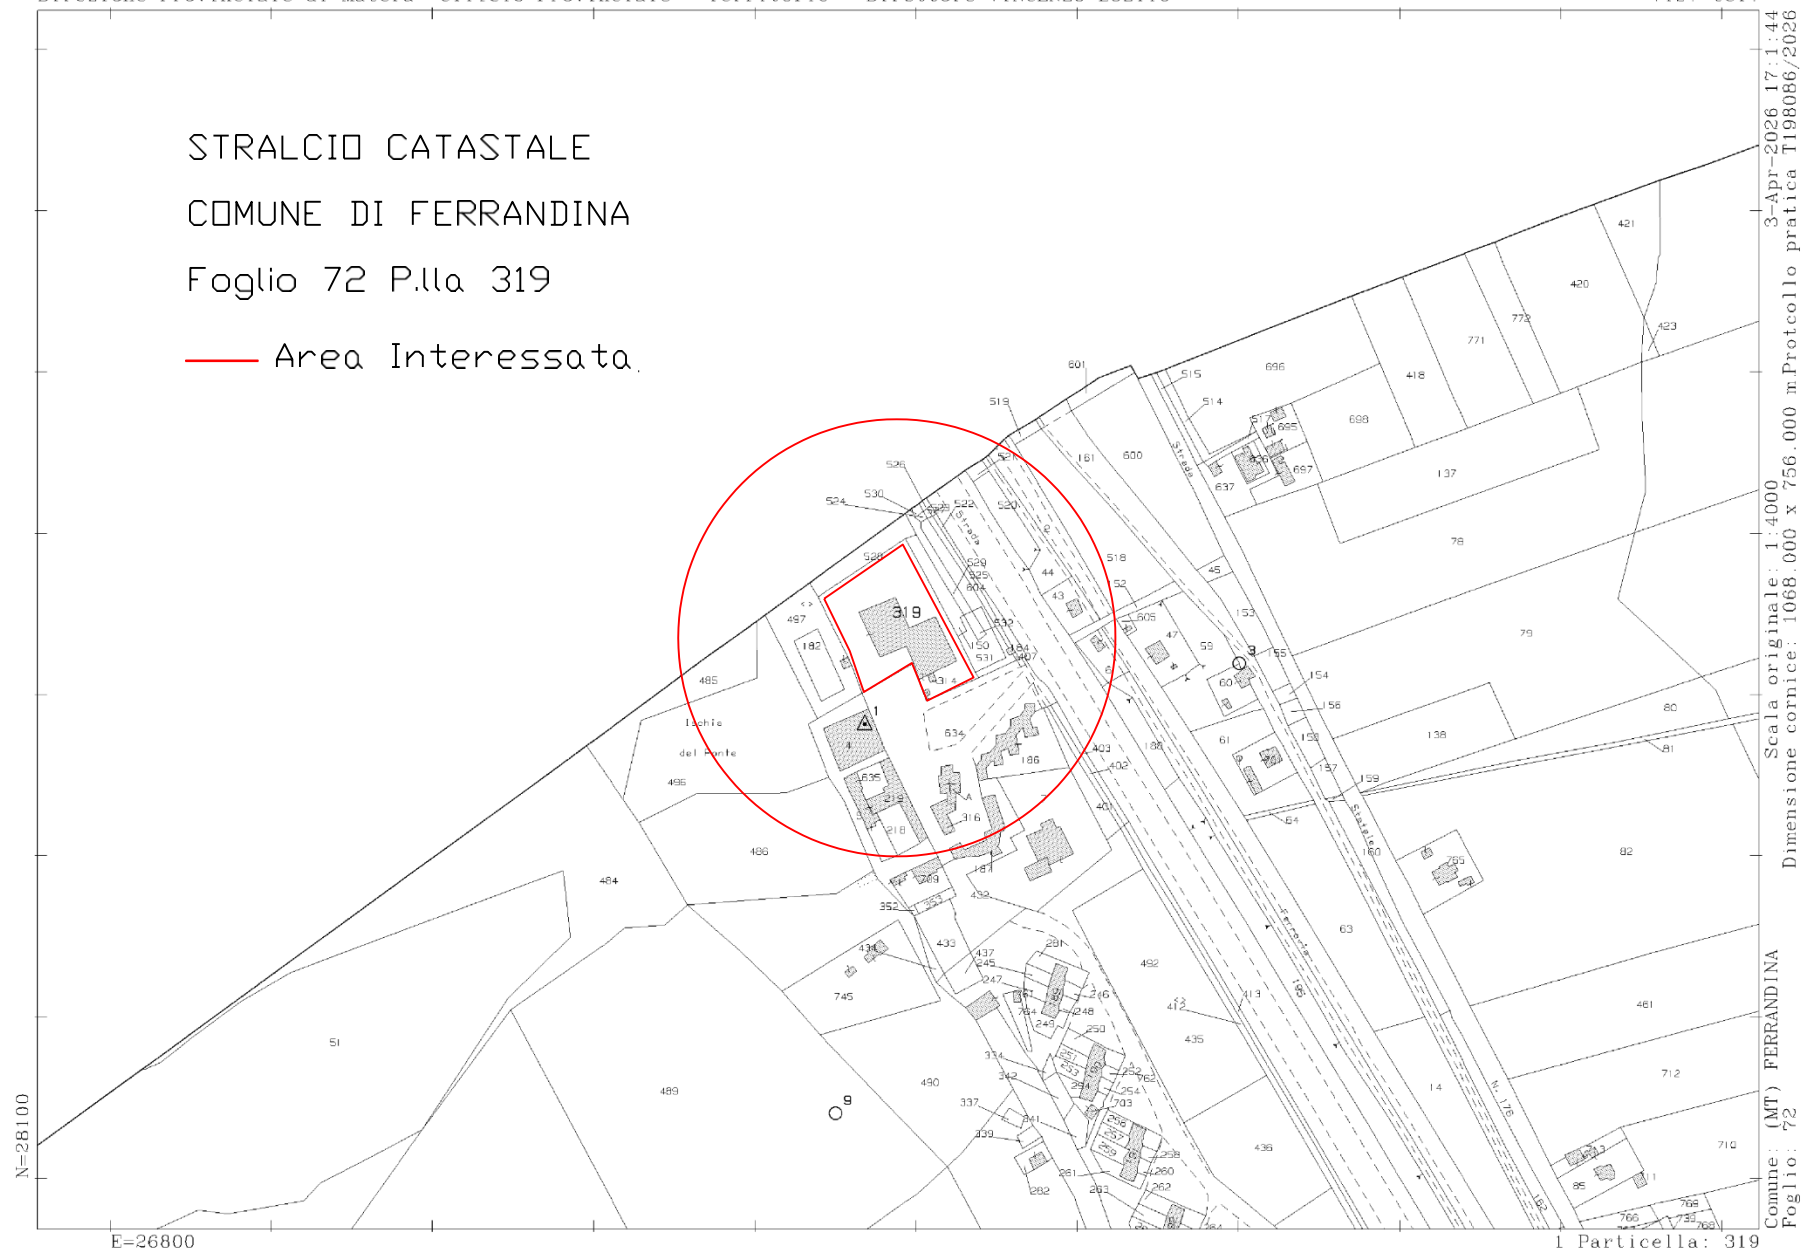


3-Apr-2026 17:1:44
Scala originale: 1:4000
Dimensione cornice: 1068,000 x 756,000 m
Comune: (MT) FERRANDINA
Foglio: 72
1 Particella: 319

Dichiarazione protocollo n. _____ del _____	
Planimetria di u.i.u. in Comune di Ferrandina	
Borgo Macchia Di Ferrandina	
civ. SNC	
Identificativi Catastali:	Compilata da:
Sezione:	Primo Vincenzo
Foglio: 72	Iscritto all'albo:
Particella: 319	Geometra Dipendente Pubblico
Subalterno: 1	Prov. _____ N. _____

Scheda n. 1 Scala 1:500

PIANO TERRA

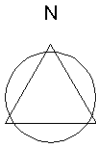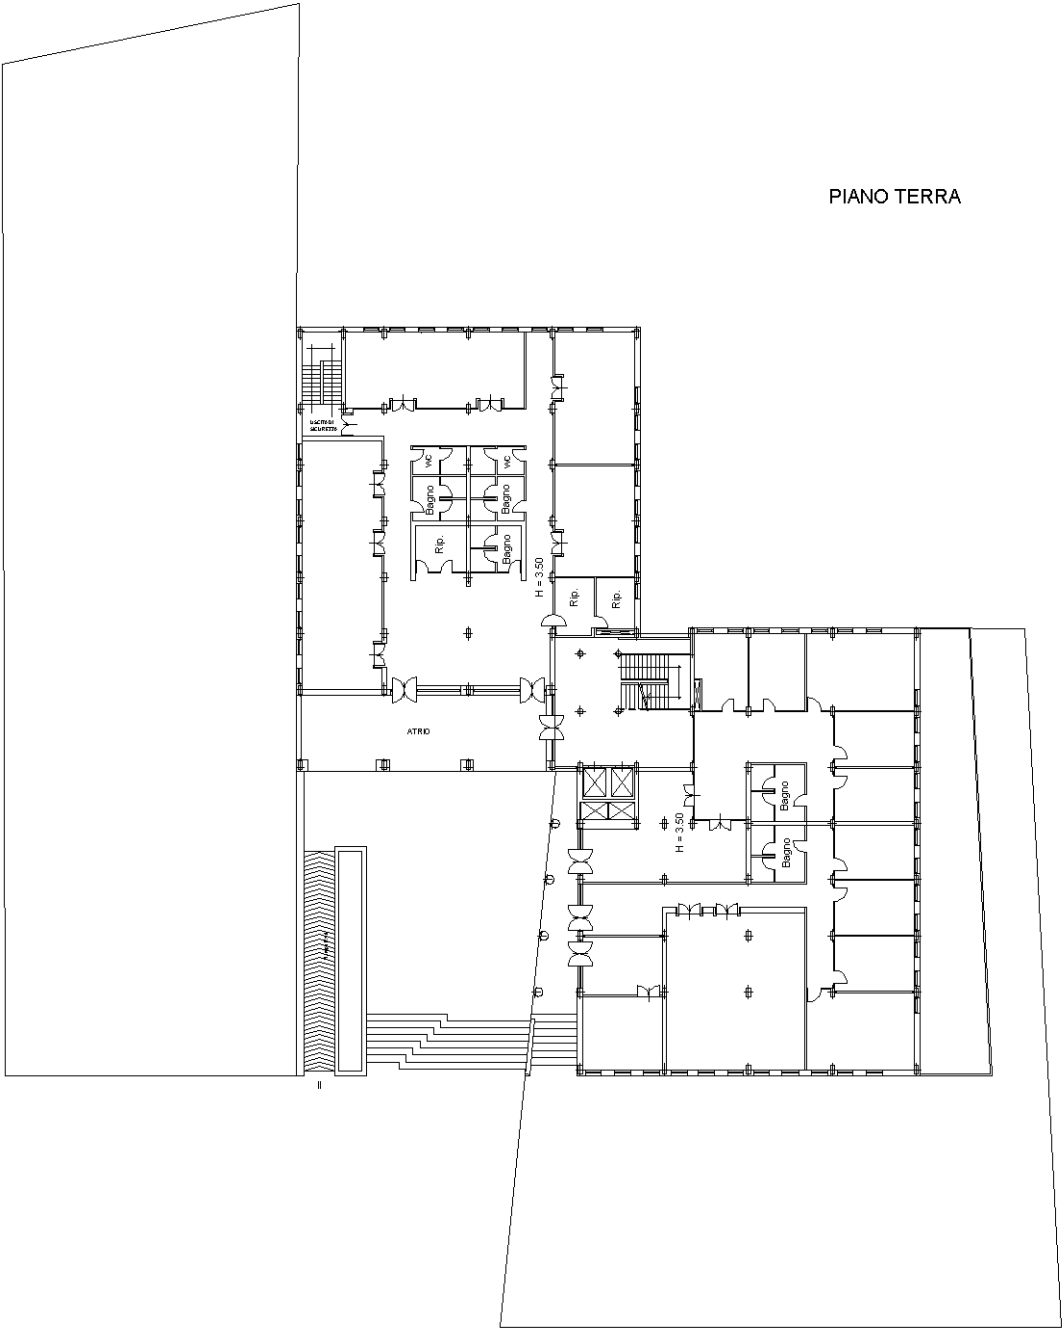


Agenzia delle Entrate
CATASTO FABBRICATI
Ufficio provinciale di
Matera


Scheda n. 2 Scala 1: 200

Dichiarazione protocollo n. MT0038749 del 05/05/2014
Planimetria di u.i.v. in Comune di Ferrandina
Borgo Macchia Di Ferrandina civ. SNC

Identificativi Catastali:
Sezione: 72
Foglio: 72
Particella: 319
Subalterno: 1

Compilata da:
Primo Vincenzo
Iscritto all'albo:
Geometra Dipendente Pubblico
Prov. N.

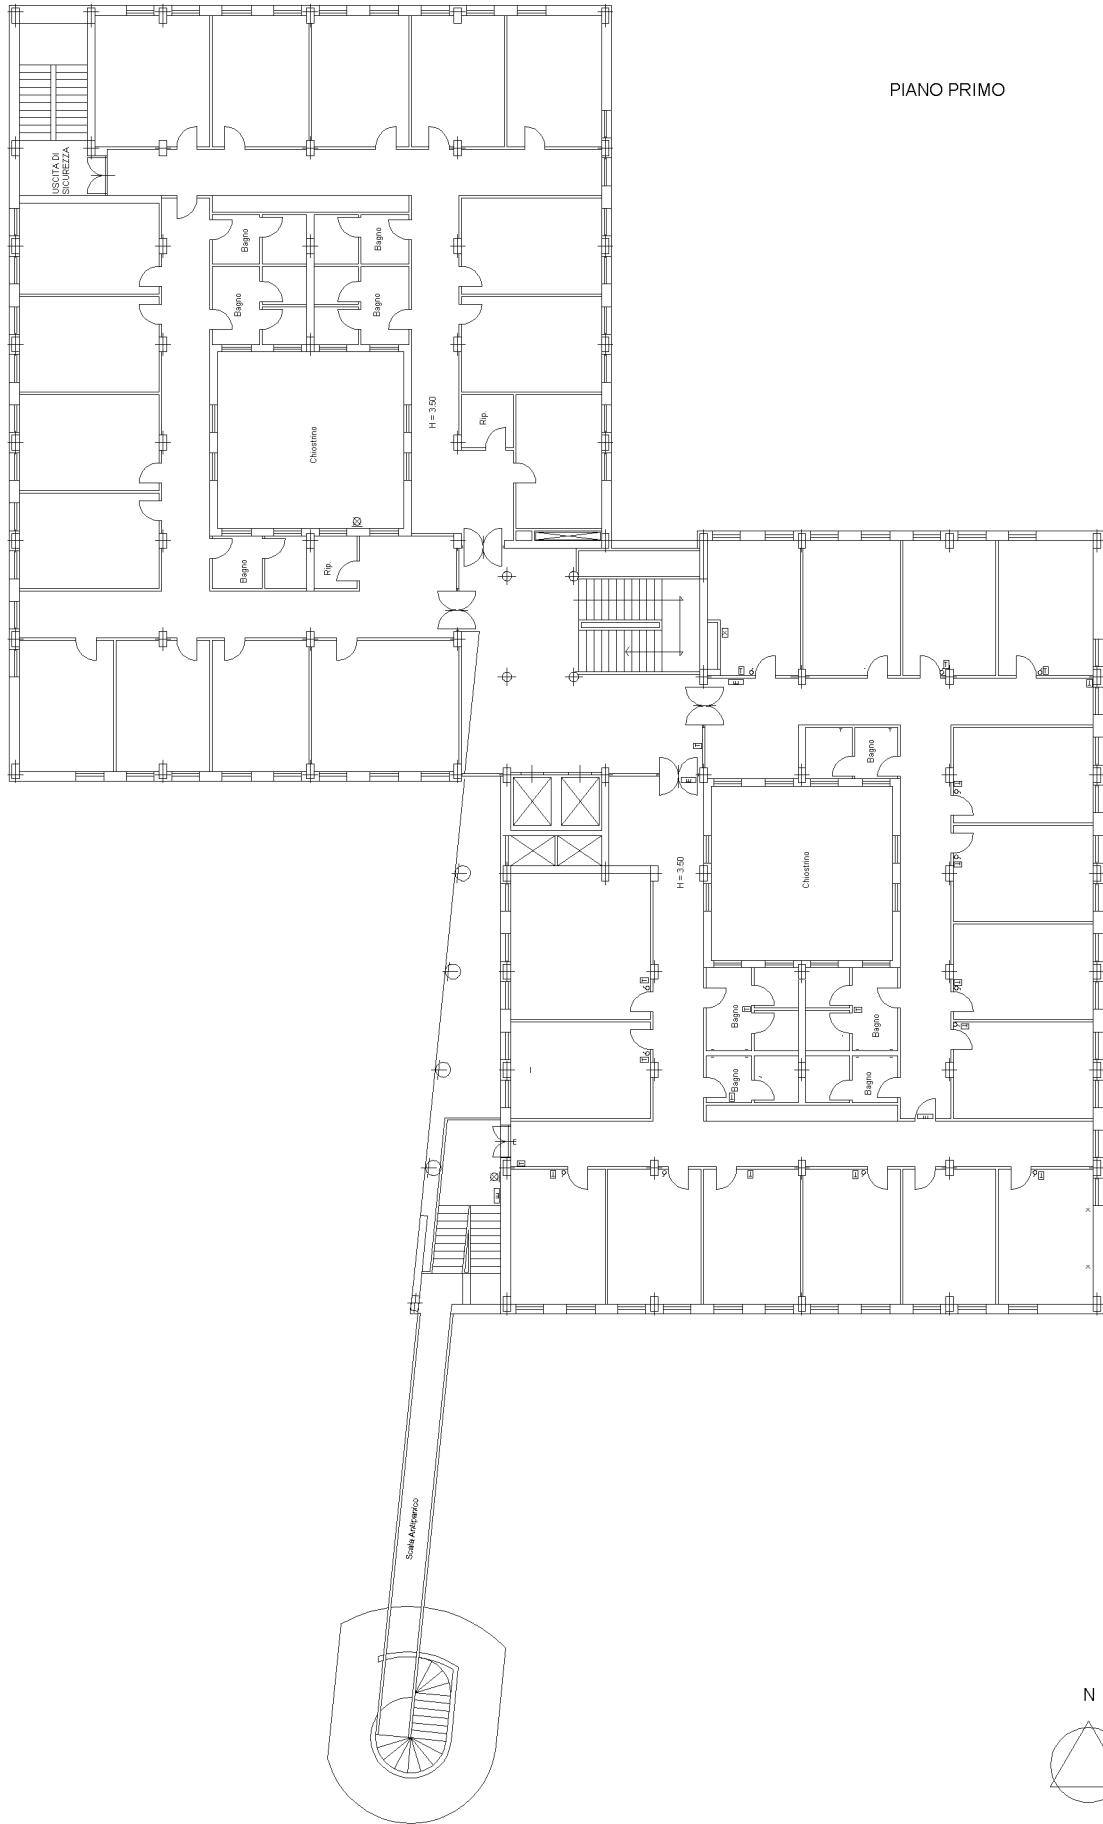

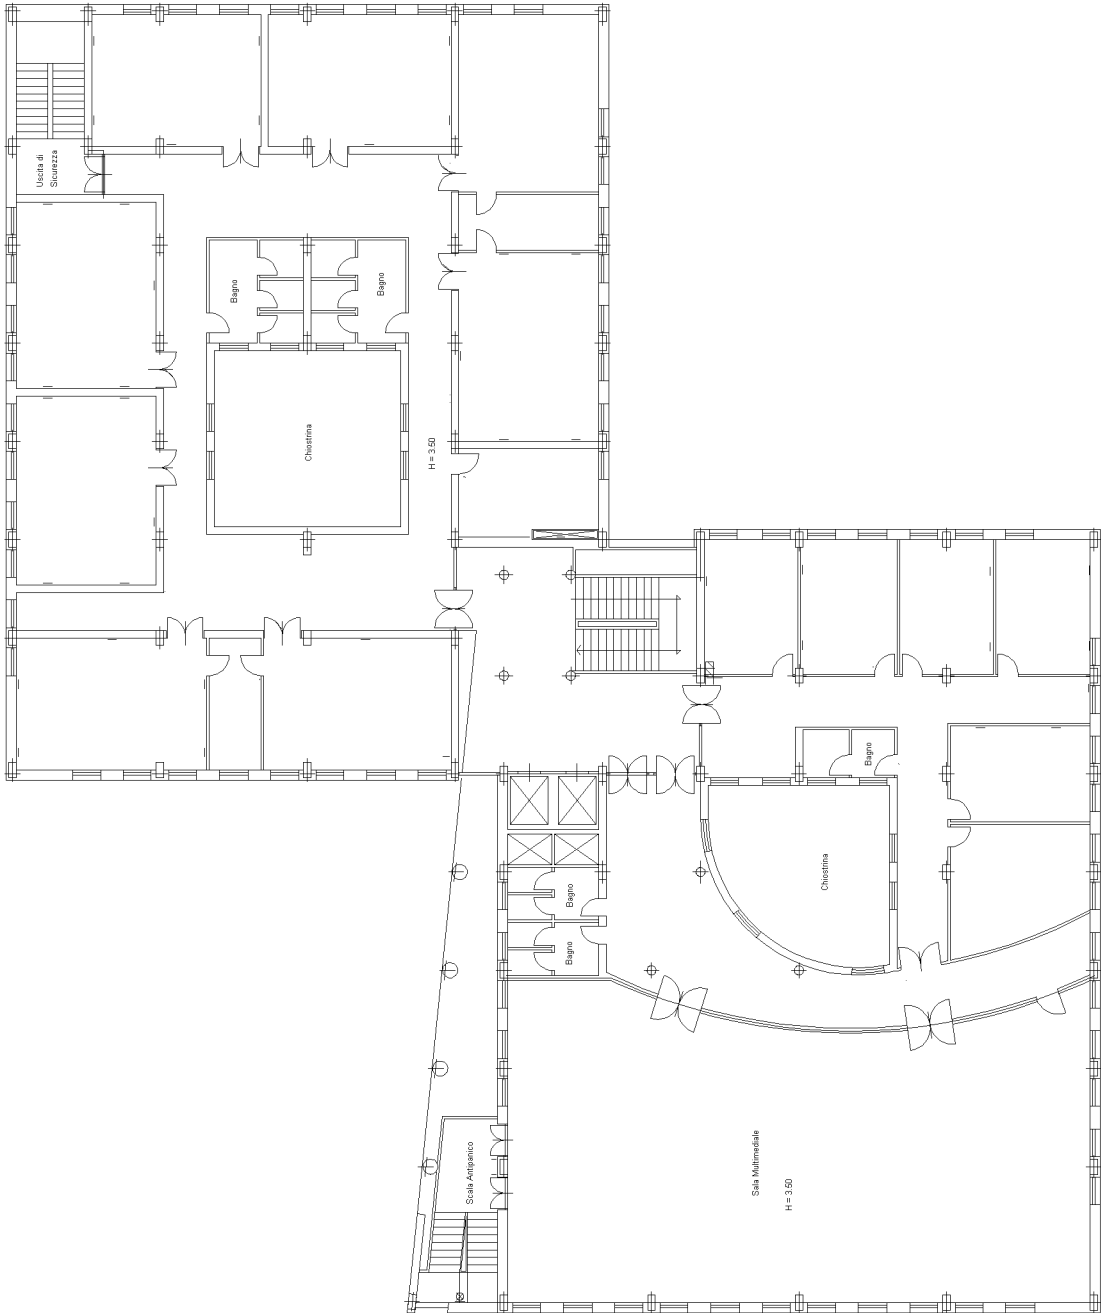

PIANO SEMINTERRATO

