

FOTO AEREA

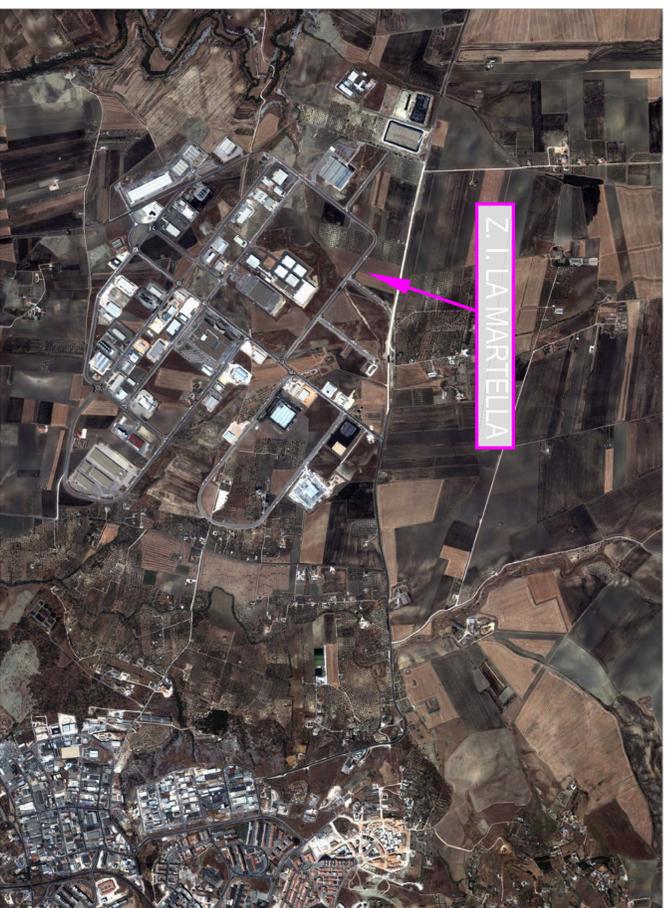


FOTO AEREA ZONA INDUSTRIALE LA MARTELLA



I.G.M. SCALA 1 : 25000



REGIONE BASILICATA



Consorzio per lo Sviluppo Industriale della Provincia di Matera

COMUNE DI MATERA
AGGLOMERATO INDUSTRIALE LA MARTELLA

LAVORI DI RIPRISTINO DELLA RETE DI PUBBLICA ILLUMINAZIONE
TRATTO DA VIA V. ALVINO A VIA G. B. PIRELLI
NELL'AREA INDUSTRIALE DI "LA MARTELLA" - MATERA

TAV.	Titolo:	SCALA
01	RETE DI ILLUMINAZIONE PUBBLICA	varie
	INQUADRAMENTO TERRITORIALE	

Il Responsabile del Procedimento:
Geom. Vincenzo PRIMO

Il Progettista
Geom. Angelo LAPOLLA

