



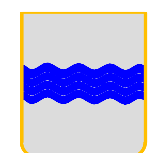

REGIONE BASILICATA

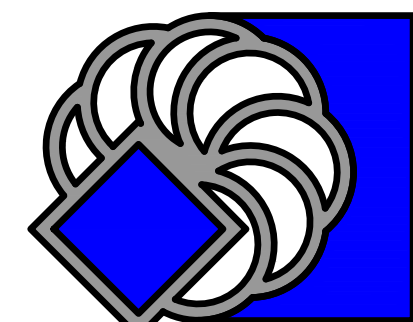

Consorzio per lo Sviluppo Industriale della Provincia di Matera



PIANI DEI NUCLEI DI INDUSTRIALIZZAZIONE
(Art. 7, comma 6 - L.R. n. 41/98)

COMUNE DI PISTICCI - Provincia di MATERA

AGGLOMERATO INDUSTRIALE DELLA VALLE DEL BASENTO
"COMPARTO A1" (Pisticci Scalo)

TAV. N.	Elaborato:	Scala:
4.0	Planificazione: PLANIMETRIA DELLA ZONIZZAZIONE SOVRAPPONIBILE AL CATASTALE	1:4000

Elaborato	Verificato	Autorizzato	REV.	Descrizione Revisione	Estensione
Ing. A. Cataldi	Ing. A. Cataldi	Ing. F. Viorato	0		
Geom. P. Fortanaro	Ing. G. Perrone	Ing. G. Perrone			
Geom. V. Pisto		Dr. Michele Pace			

Nucleo operativo di Progettazione Urbanistica

- Ing. Francesco VIZIELLO
- Ing. Giovanni PERRONE
- Ing. Antonio CASTELLUCCIO
- Dr. Michele PACE (responsabile AMMINISTRATIVO)



Supervisione

Prof. Arch. Marco CANESI
Facoltà di Architettura Civile del
Politecnico di Milano
Pianificazione Territoriale

LEGENDA:

- LOTTE INDUSTRIALI
- ZONA PER SERVIZI GENERALI E ATTIVITA' COMMERCIALI
- ZONA VERDE PUBBLICO ATTREZZATO E/O DI RISPETTO
- ZONA INDUSTRIALE ESISTENTE
- ZONA PER SERVIZI INDUSTRIALI
- LOTTE ARTIGIANALI
- AREE AGRICOLE ORDinarie
- PARCO FLUVIALE
- ZONA RESIDENZIALE A GESTIONE COMUNALE (PISTICCI SCALO)
- FILM , FOSSI E CANALI
- AREA DI PERTINENZA AEROPORTUALE
- FASCIA DI RISPETTO STRADALE E/O FERROVIARIA
- PERIMETRO DEL PTC
- FASCIA DI RISPETTO FIUME (L. Galasso 431/85)
- LINEA FERROVIARIA
- S.S. 407 BASENTANA POTENZA - METAPONTO
- VIABILITA' ESISTENTE
- VIABILITA' E PARCHEGGIO
- TRATTO IN VARIANTE STRADA PROVINCIALE SP 176 POMARICO-PISTICCI DI COMPETENZA DELLA PROVINCIA DI MATERA
- STRADA PROVINCIALE SP 176 POMARICO-PISTICCI DA RIQUALIFICARE

N

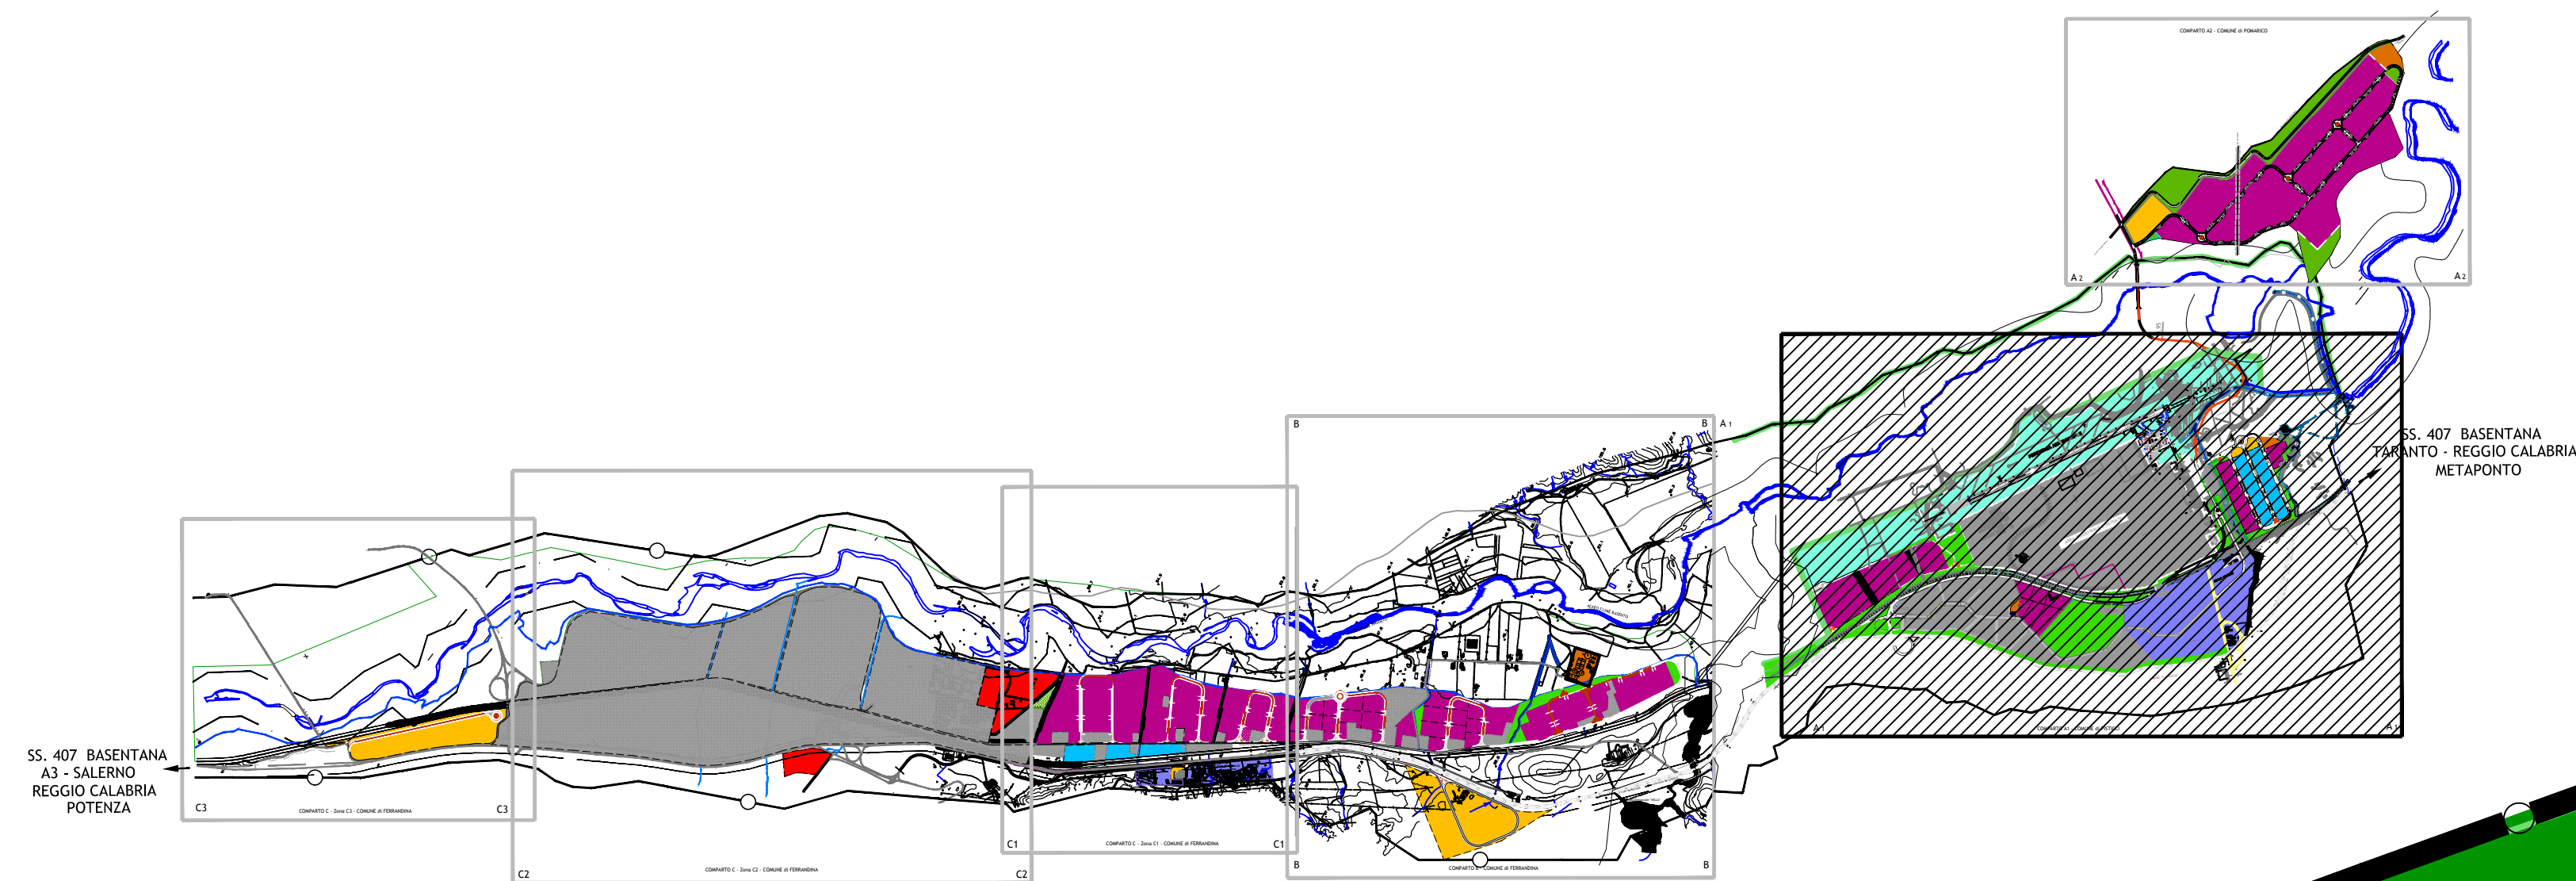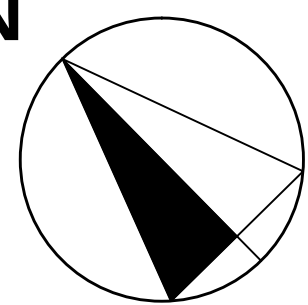

COMPARTO "A2 - TRINCINARO"

ALVEO FIUME BASENTO

FOGLIO 1A

PERTINENZA AEROPORTUALE

FOGLIO 8

FOGLIO 1

FOGLIO 2

FOGLIO 7

FOGLIO 10

FOGLIO 6

FOGLIO 1

COMPARTO A1 - COMUNE DI PISTICCI -

A1

A1